Bst. GYM Klotzsche

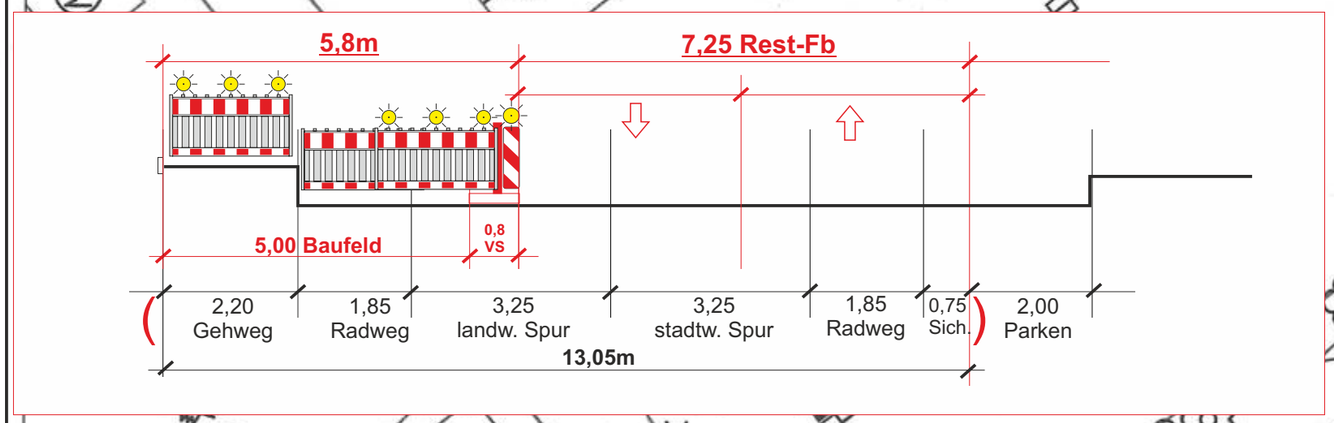

Dresden.
Karl-Marx-Straße 44
Gymnasium Klotzsche

Hersteller: hier Firma und ggf. Abteilung
Maßstab: 1:250
Datenquellen: Geodaten der Landeshauptstadt Dresden; Bestandsdaten des Liegenschaftskatasters; Staatsbetrieb GeoSN;
Ausgabe vom: Datumsangabe in der Form 1. Januar 2015

Der Inhalt dieser Karte ist nicht rechtsverbindlich. Verarbeitung unter Verwendung elektronischer Systeme und Verbreitung nur mit schriftlicher Genehmigung des Amtes für Geodaten und Kataster. Die analoge Vervielfältigung und Weitergabe für eigene, nicht gewerbliche Zwecke ist gestattet.

Karl-Marx-Straße
vorh. Sperrung kleine K.-Marx-Str.
vorh. Prov. für Fg
Bst.-FLSA
1,85 Radweg
3,25 Spur
3,25 Spur
1,85 Radweg
0,75 Sicherheitsstreifen
2,00 Parken
Z 283-20
Z 1060-31
Z 283-10
Z 1060-31
Mo - Fr 7 - 17 h
ab Datum
46
48
31
210.22
211.70
210.55
210.75
210.68
210.29
210.82
211.52
211.23
210.8
209.01
209.89
207.02
207.04

	Datum	Name
gezeichnet	19.08.22	Strauß
geprüft	19.09.2022	Schauer

B.A.S.
Offenburger Straße 2
01189 Dresden
Tel.: 0351 - 422 70 - 0
Fax: 0351 - 422 70 - 80

Maßstab 1: 250

DD, GYM Klotzsche
Karl-Marx-Straße 44
- Gehwegsperrung mit FLSA -

Plan.Nr. 1

Baubeauftragter: **FuXX Bau GmbH**
Auftrags-Nr.: 13100 **30959**
Ausf. Firma: B.A.S. Verkehrstechnik AG NL Dresden
Bereitschaftsdienst außerhalb der Geschäftszeit: 0351 / 42270 - 88
Beginn: **26.09.2022**
Dauer: **22.12.22**