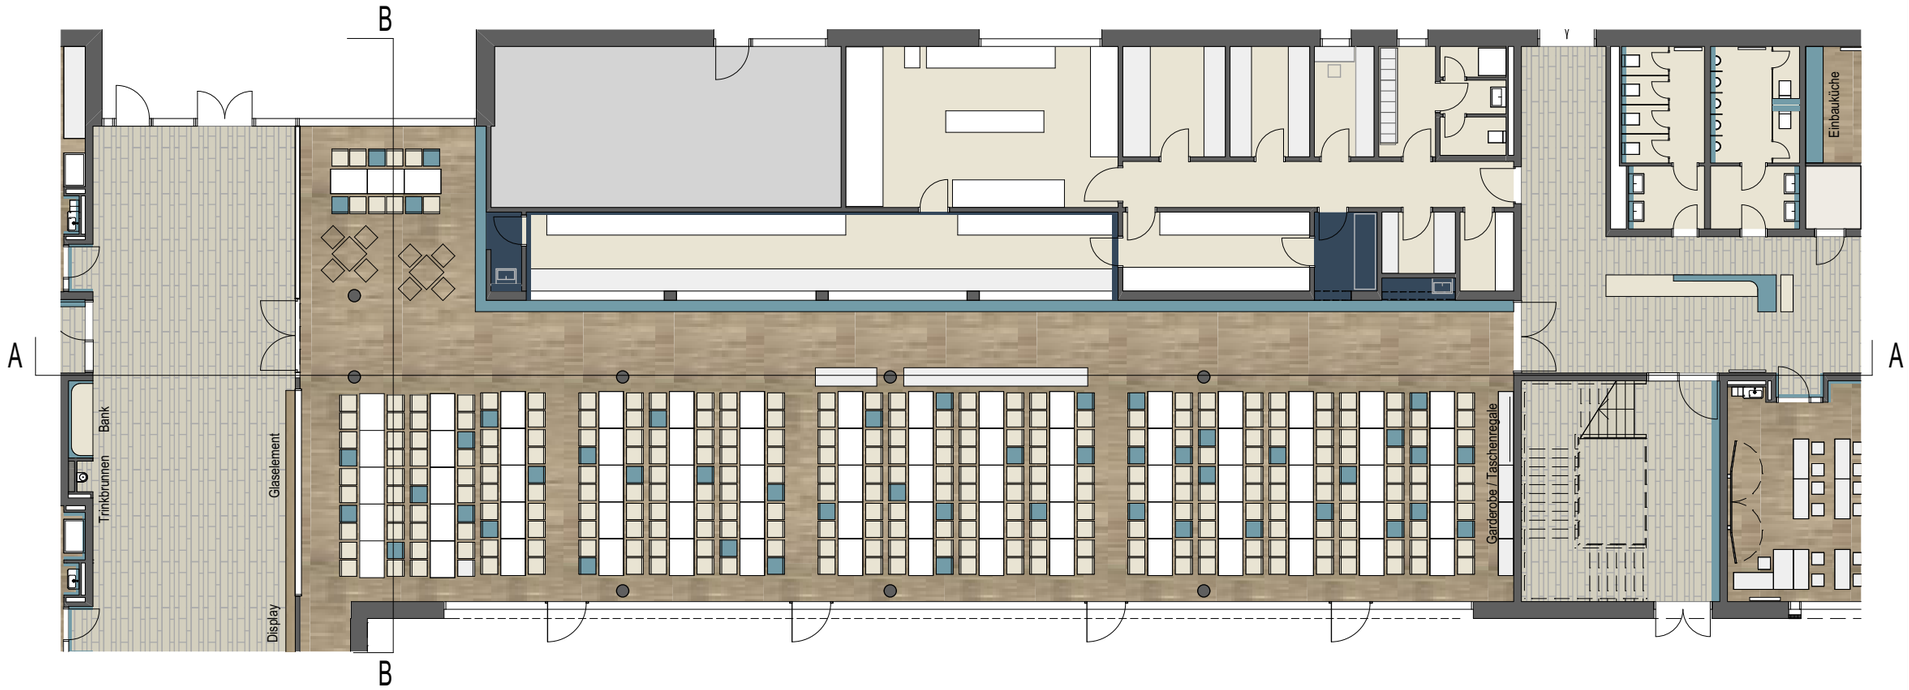

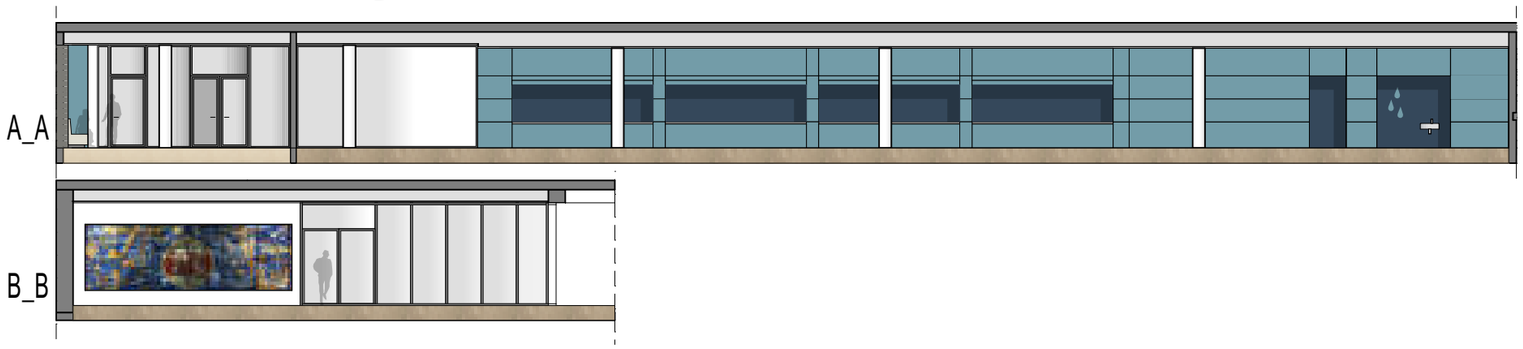

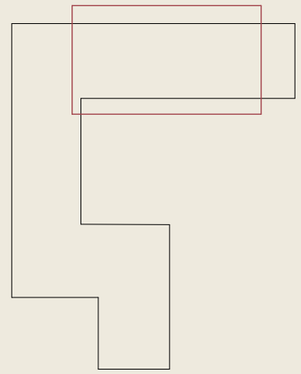

Etagenfarben

- 3. Obergeschoss
- 2. Obergeschoss
- 1. Obergeschoss
- Erdgeschoss

Wände

- Meerblau nuanciert
- Fliesen
- Ahorn Wandbekleidung
- Grauweiß
- Achatgrau
- Anthrazit

Decken

- Akustikdecke
- Rundleuchten

Böden

- Fliesen
- Betonwerkstein
- Industrieparkett
- Kautschuk
- Kautschuk

Mensa